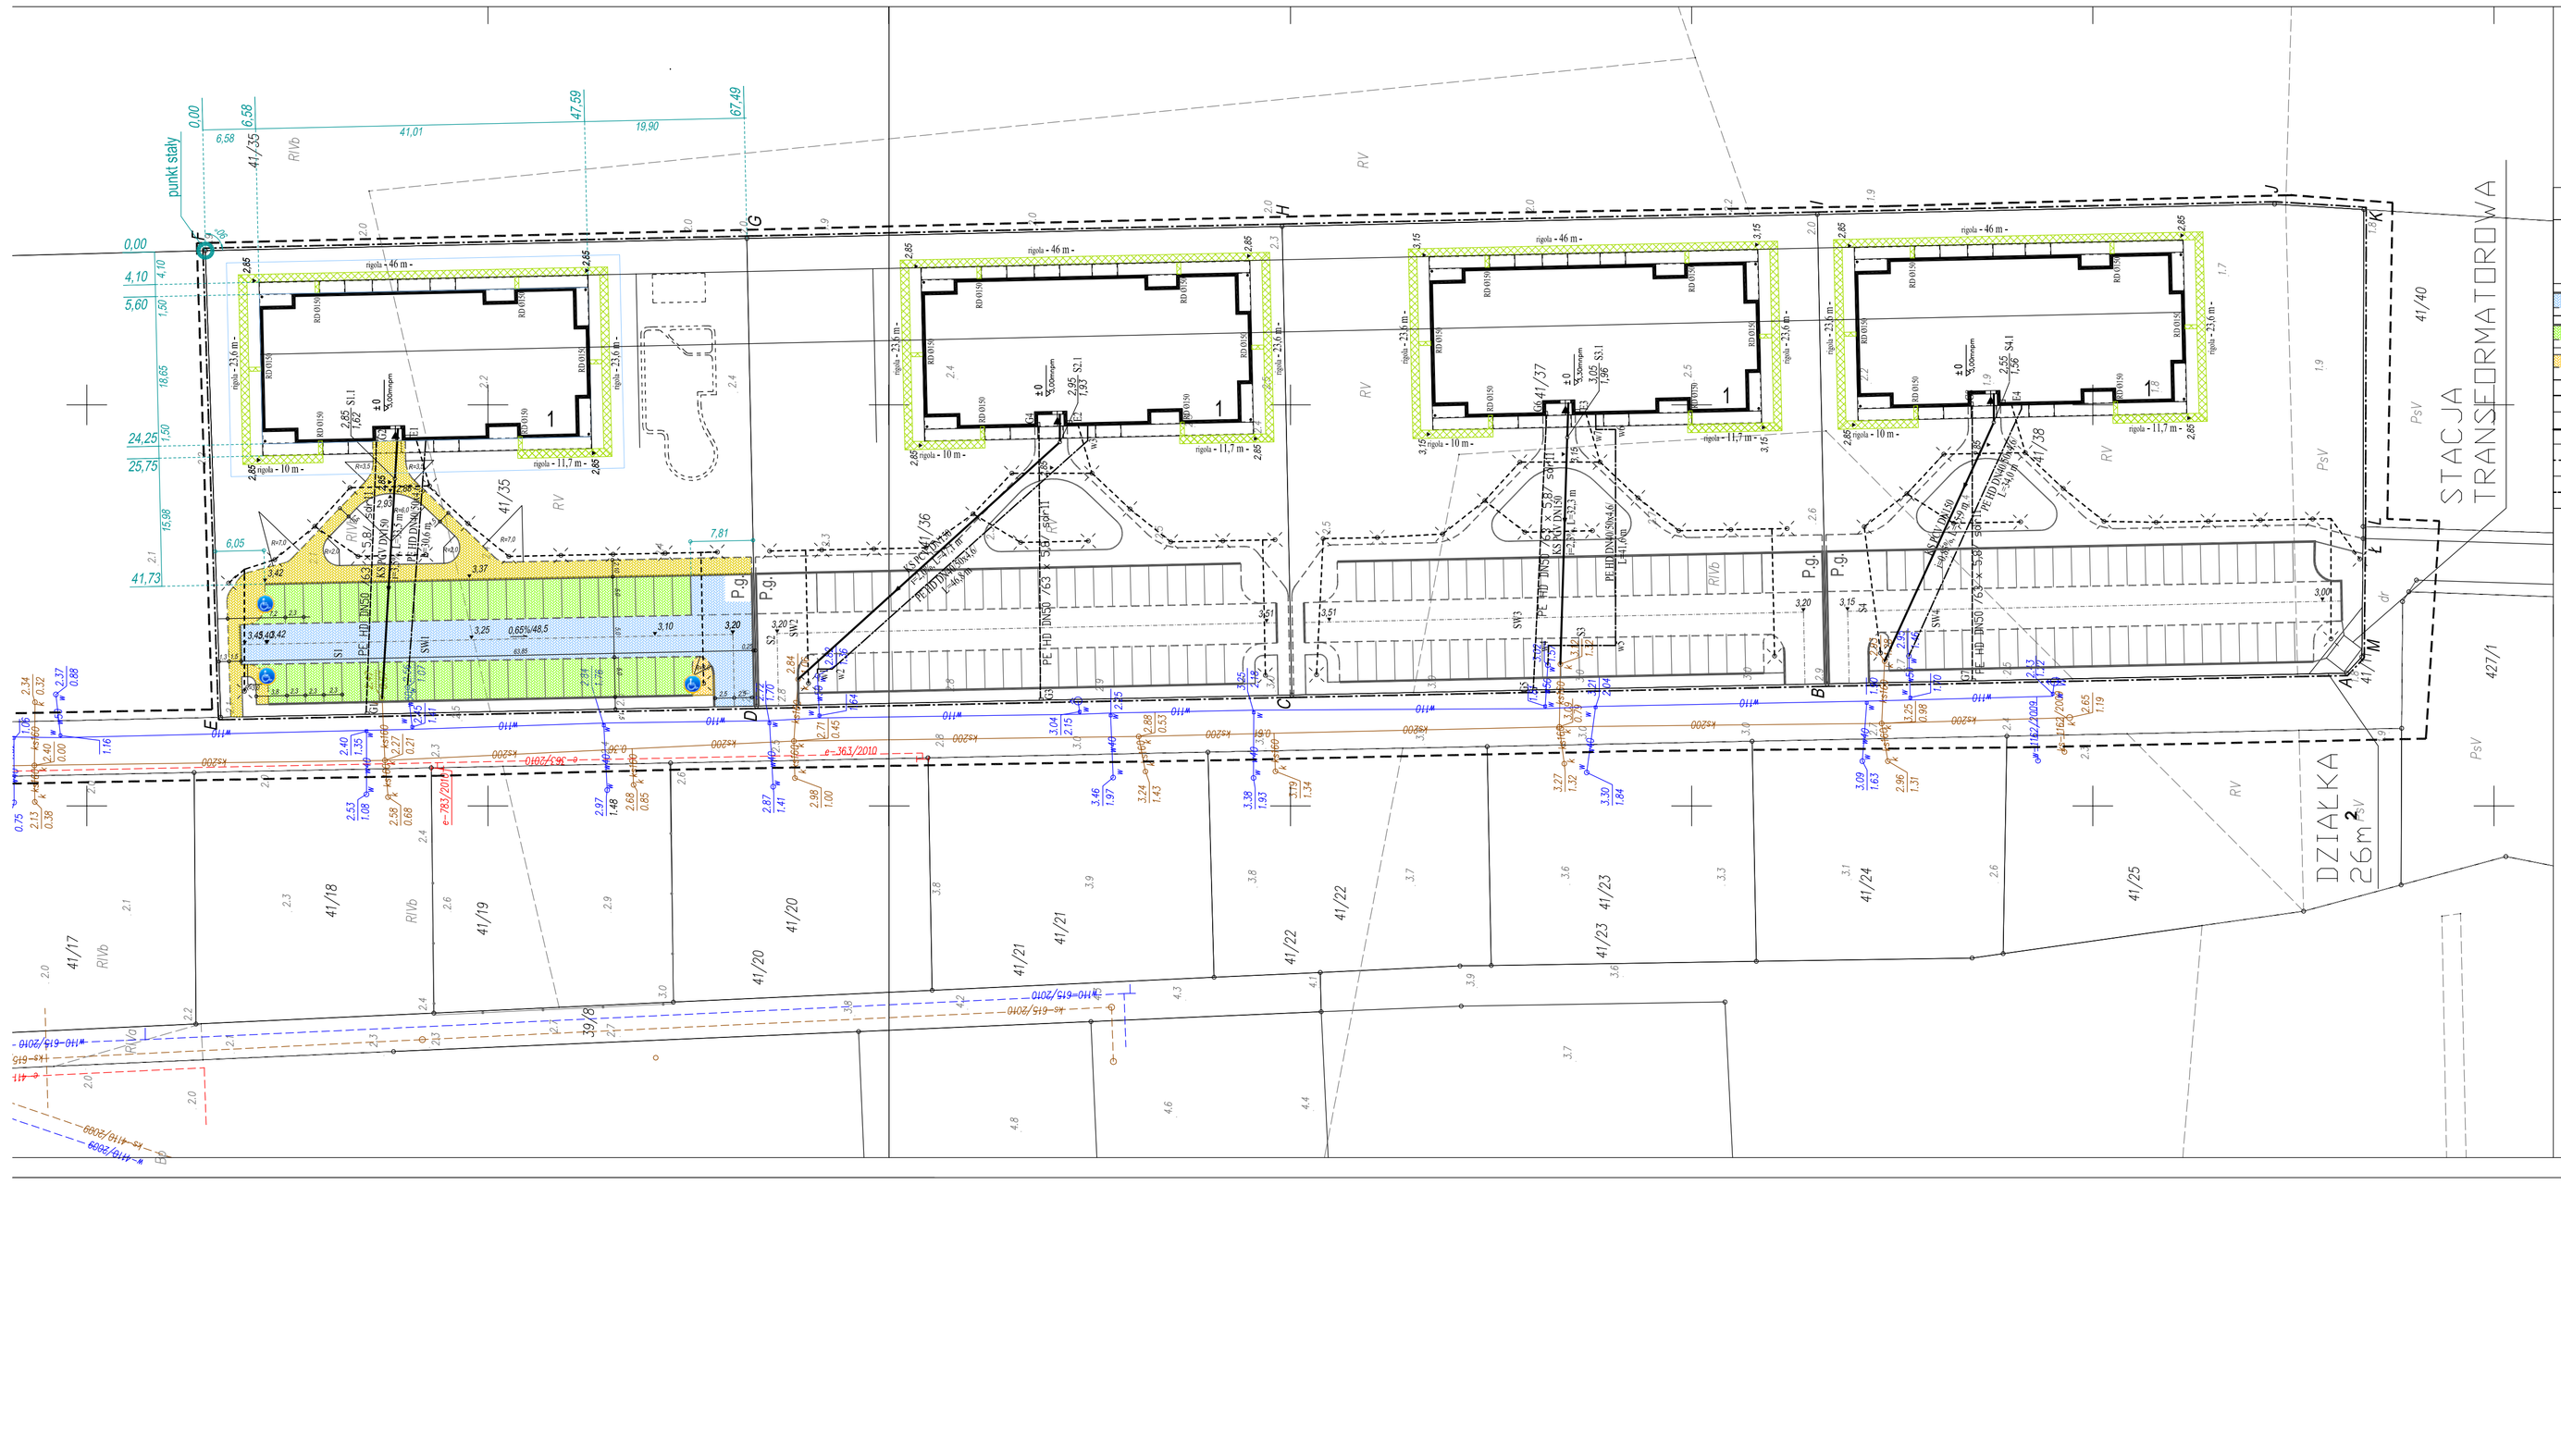

Przekrój przez rigole

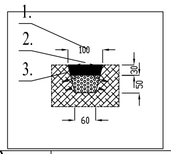

1. - humus lub materiał filtracyjny
2. - materiał filtracyjny - żwir
3. - grunt rodzimy

KARTA REJESTRACYJNA MAPY DO CELÓW PROJEK

nazwa jedn

OBIEKT: Sarbinowo
gmina : MIELNO
powiat: koszaliński
województwo: zachodniopomorskie
działki - 41/35-41/38,41/11,39/3

SKALA: 500
Układ współrzędnych: 2000
Poziom odniesienia wysokości: Kronsztad'86

Kierownik roboty: D. Tusk
numer uprawnień: 1856(1)
(imię, nazwisko, nr i zakres upr. zaw.)

Wykonano w ramach
KERG nr: 585–690

Mapę do celów projektowych sporządzono przy wykorzystaniu:
1. mapy zasadniczej w skali 1:500, sekcja: 5.218.28.10.3.1 / 3.3, 5.218.28.15.1.1
2. danych terenowych części uzbrojenia terenu
3. pomiaru zieleni wysokiej i pomników przyrody, oraz pomiaru innych obiektów wskazanych przez projektanta
4. opracowanych geodezyjnie elementów planu zagospodarowania przestrzennego (linie rozgraniczające, linie regulacyjne, osie ulic)

W zakresie opracow
osnowy geodezyjnej

podlegające ochronie na p
ustawy Prawo geodezyjne i

Metoda sporządzenia mapy:Mapę wykonano z wykorzystaniem istniejących danych cyfrowych oraz pomiaru bezpośredniego

Granice i nr działek
Według stanu P. O. D. G. i

Na mapie do celów projektowych wykazano następujące uzgodnione przez ZUDP projekty sieci uzbrojenia terenu: 363/09w, 1147/10e, 431/10e, 363/10e, 1162/09wks

Dane dotyczące granic sy
Dane dotyczące granic nie

Nazwa pliku	Wielkość
Sarbinowo.dwg	303 KB

Informacje dodatkowe:
1. Zakres pomiaru — — — —
2. Redakcja znaków zgodna z instrukcją techniczną K–1 (1981)/K1 (podstawowa Mapa Kraju z 1998r.)
3. Mapa nadaje się do celów projektowych w zakresie pomiaru
4. Stopień kartometryczności mapy do celów projektowych jest zgodny z przepisami instrukcji technicznej K–1 (1981)/K1 (Podstawowa Mapa Kraju z 1998r.)
5. Wszystkie trwałe obiekty budowlane podlegają wyłączeniu przez jednostkę wykonawstwa geodezyjnego
6. Nie wyklucza się istnienia w terenie również uzbrojenia, o którym brak było informacji branżowych i nie zostało odnalezione w czasie inwentaryzacji geodezyjnej.

Uzbrojenie opracowano na podstawie:
1. Danych branżowych – z literą B
2. Podredniego ustalenia przebiegu aparatury elektromagnetycznej – z literą A
3. Bezpośrednich pomiarów powykonawczych – bez litery

W związku z tym w częściach 1 i 2 nie gwarantuje się kompletności, a dokładność położenia uzbrojenia na mapie może być niższa od dokładności kartometrycznej mapy.

Aktualność mapy do celow projektowych na dzień: 1.09.2010r.

Kierownik jedno

	imię i nazwisko	specjalność	nr u
SPRAWDZIŁ	mgr inż.arch.D.Herman	architektura	UA
SPRAWDZIŁ	mgr inż. B. Orczyński	sanitarna	KI
SPRAWDZIŁ	mgr inż. G. Pawłowski	inst.elektr.	ZA
SPRAWDZIŁ	inż. K.Orlikowska	drogi	80

ARcad
PRACOWNIA ARCHITEKTONICZNA
arch.Ryszard Jachtoma
arch.Adriana Jachtoma-Zglińska
75-511 Koszalin, ul. Piłsudskiego 28
tel/fax.094-346-25-48, mobil 602-313-75-19
e-mail: arcad49@go2.pl

NAZWA I ADRES OBIEKTU	"BUDYNEK MIESZKALNY WIELORODZ Sarbinowo, gm. Mielno (		
PRZEDMIOT RYSUNKU	PROJEKT ZAGOSPODARO		
	imię i nazwisko	specjalność	nr
PROJEKTOWAŁ	mgr inż.arch.R.Jachtoma	architektura	G
PROJEKTOWAŁ	mgr inż.arch.A.Jachtoma-Zglińska	architektura	ZA
PROJEKTOWAŁ	mgr inż., T. Orczyński	sanitarna	ZA
PROJEKTOWAŁ	mgr inż. Arkadiusz Zieliński	inst.elektr.	ZA
PROJEKTOWAŁ	mgr inż. M.Gackowska	drogi	KB
DATA: kwiecień' 2011	SKALA:	1:500	N